Внесение изменений в ГЕНЕРАЛЬНЫЙ ПЛАН муниципального образования - Аньковское сельское поселение Ильинского района Ивановской области

Карта зон с особыми условиями использования территорий

М 1:20000

N
W E
S

УСЛОВНЫЕ ОБОЗНАЧЕНИЯ

ГРАНИЦЫ

Граница сельского поселения

Граница населенного пункта

ФУНКЦИОНАЛЬНЫЕ ЗОНЫ

Жилые зоны

Земли сельскохозяйственного использования

Зона лесов

Производственные зоны, зоны инженерной и транспортной инфраструктур

Общественно-деловые зоны

Зона кладбищ

АВТОМОБИЛЬНЫЕ ДОРОГИ

Автомобильные дороги регионального или межмуниципального значения

Автомобильные дороги местного назначения

ПОВЕРХНОСТНЫЕ ВОДНЫЕ ОБЪЕКТЫ

Водоток (река, ручей, канал)

Водоем (озеро, пруд, обводненный карьер, водохранилище)

ОБЪЕКТЫ ТРУБОПРОВОДНОГО ТРАНСПОРТА И ИНЖЕНЕРНОЙ ИНФРАСТРУКТУРЫ

РАСПРЕДЕЛИТЕЛЬНЫЕ ТРУБОПРОВОДЫ ДЛЯ ТРАНСПОРТИРОВКИ ГАЗА

Газопровод распределительный высокого давления

Газопровод распределительный низкого давления

ОБЪЕКТЫ ДОБЫЧИ И ТРАНСПОРТИРОВКИ ГАЗА

Пункт редуцирования газа (ГРП)

Источник тепловой энергии

ОБЪЕКТЫ ВОДООТВЕДЕНИЯ

Водозабор

Артезианская скважина

СЕТИ ВОДОСНАБЖЕНИЯ

Водопровод

ЭЛЕКТРИЧЕСКИЕ ПОДСТАНЦИИ

Электриеска подстанция 110 кВ

ЛИНИИ ЭЛЕКТРОПЕРЕДАЧИ (ЛЭП)

Линии электропередачи 110 кВ

Линии электропередачи 35 кВ

Линии электропередачи 10 кВ

ОБЪЕКТЫ ВОДООТВЕДЕНИЯ

Очистные сооружения (КОС)

СЕТИ ВОДООТВЕДЕНИЯ

Канализация самотечная

ОБЪЕКТЫ СВЯЗИ

Линейно-кабельное сооружение связи

ОБЪЕКТЫ УТИЛИЗАЦИИ, ОБЕЗВРЕЖИВАНИЯ, РАЗМЕЩЕНИЯ ОТХОДОВ ПРОИЗВОДСТВА И ПОТРЕБЛЕНИЯ

Объект утилизации, уничтожения биологических отходов

МЕСТА ПОГРЕБЕНИЯ

Кладбище

ОБЪЕКТЫ ОБРАЗОВАНИЯ И НАУКИ

ЗОНЫ С ОСОБЫМИ УСЛОВИЯМИ ИСПОЛЬЗОВАНИЯ ТЕРРИТОРИЙ

Санитарно-защитная зона предприятий, сооружений и иных объектов

Охранная зона газопроводов и систем газоснабжения, объектов электросетевого хозяйства, линий и сооружений связи, тепловых сетей, канализационных сетей и сооружений

ВОДООХРАННЫЕ ЗОНЫ

Водоохранная зона

Прибрежная зона

МЕСТОРОЖДЕНИЕ ПОЛЕЗНЫХ ИСКОПАЕМЫХ

Месторождение неметаллических полезных ископаемых

ЗОНА ОБЪЕКТОВ КУЛЬТУРНОГО НАСЛЕДИЯ (ПАМЯТНИКОВ ИСТОРИИ И КУЛЬТУРЫ) НАРОДОВ РФ

Защитная зона объектов культурного наследия

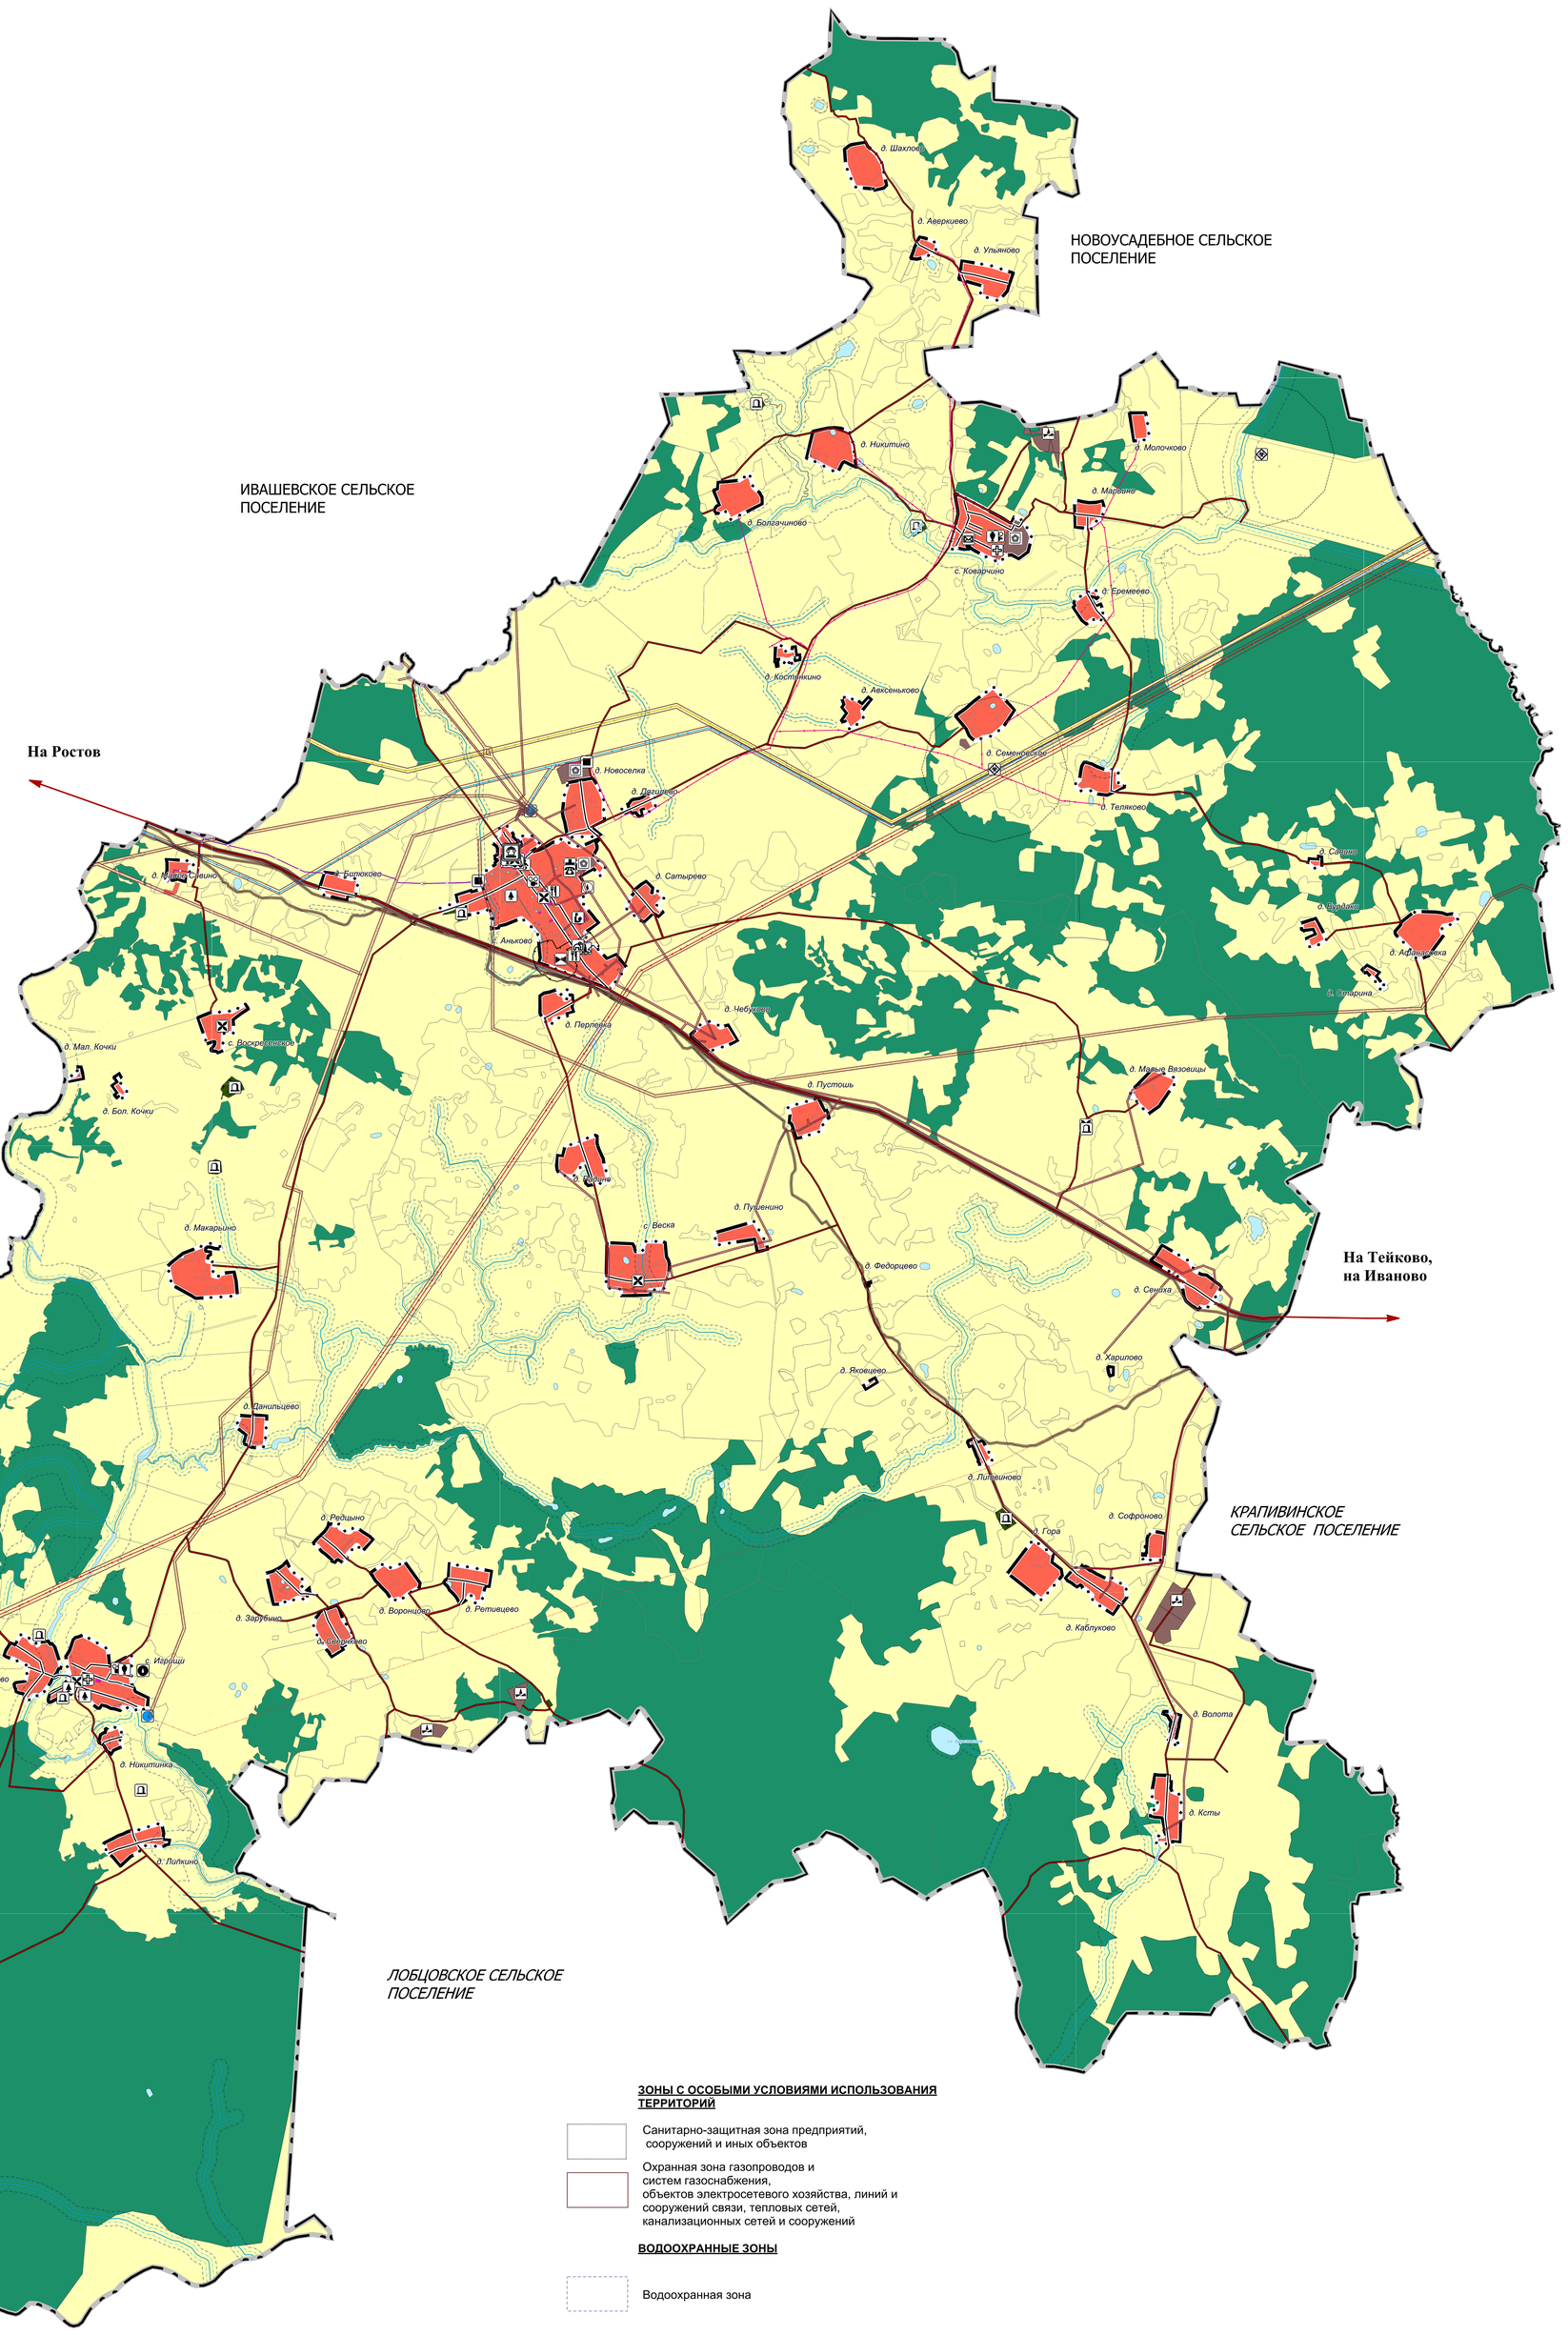

0 5 000
метры
Масштаб 1:20 000

							№ 27/2022
							Внесение изменений в генеральный план Аньковского сельского поселения Ильинского района Ивановской области
Изм.	Кол.уч.	Лист	№док.	Подп.	Дата		
Архитектор		Филатова				Материалы по обоснованию	Стадия: ГП; Лист: 5; Листов: 7
ГИП		Царихин					
Н. контр.		Кузнецова				Карта зон с особыми условиями использования М 1:20000	ООО "ЦСК "РУСПРОЕКТ"