Внесение изменений в ГЕНЕРАЛЬНЫЙ ПЛАН муниципального образования - Аньковское сельское поселение Ильинского района Ивановской области

Карта градостроительного зонирования

М 1:20000

N
W
E
S

УСЛОВНЫЕ ОБОЗНАЧЕНИЯ

ГРАНИЦЫ

- Граница сельского поселения
- Граница населенного пункта

ФУНКЦИОНАЛЬНЫЕ ЗОНЫ

- Зона застройки индивидуальными жилыми домами (Ж1)
- Земли сельскохозяйственного использования (Сх)
- Земли сельскохозяйственных угодий (Сх1)
- Зона лесов (Р5)
- Производственная зона (П1)
- Коммунально-складская зона (П2)
- Зона инженерной инфраструктуры (И)
- Зона транспортной инфраструктуры (Т)
- Многофункциональная общественно-деловая зона (О1)
- Зона специализированной общественной застройки (О2)
- Зона кладбищ (СП1)

АВТОМОБИЛЬНЫЕ ДОРОГИ

- Автомобильные дороги регионального или межмуниципального значения
- Автомобильные дороги местного назначения

ПОВЕРХНОСТНЫЕ ВОДНЫЕ ОБЪЕКТЫ

- Водоток (река, ручей, канал)
- Водоем (озеро, пруд, обводненный карьер, водохранилище)

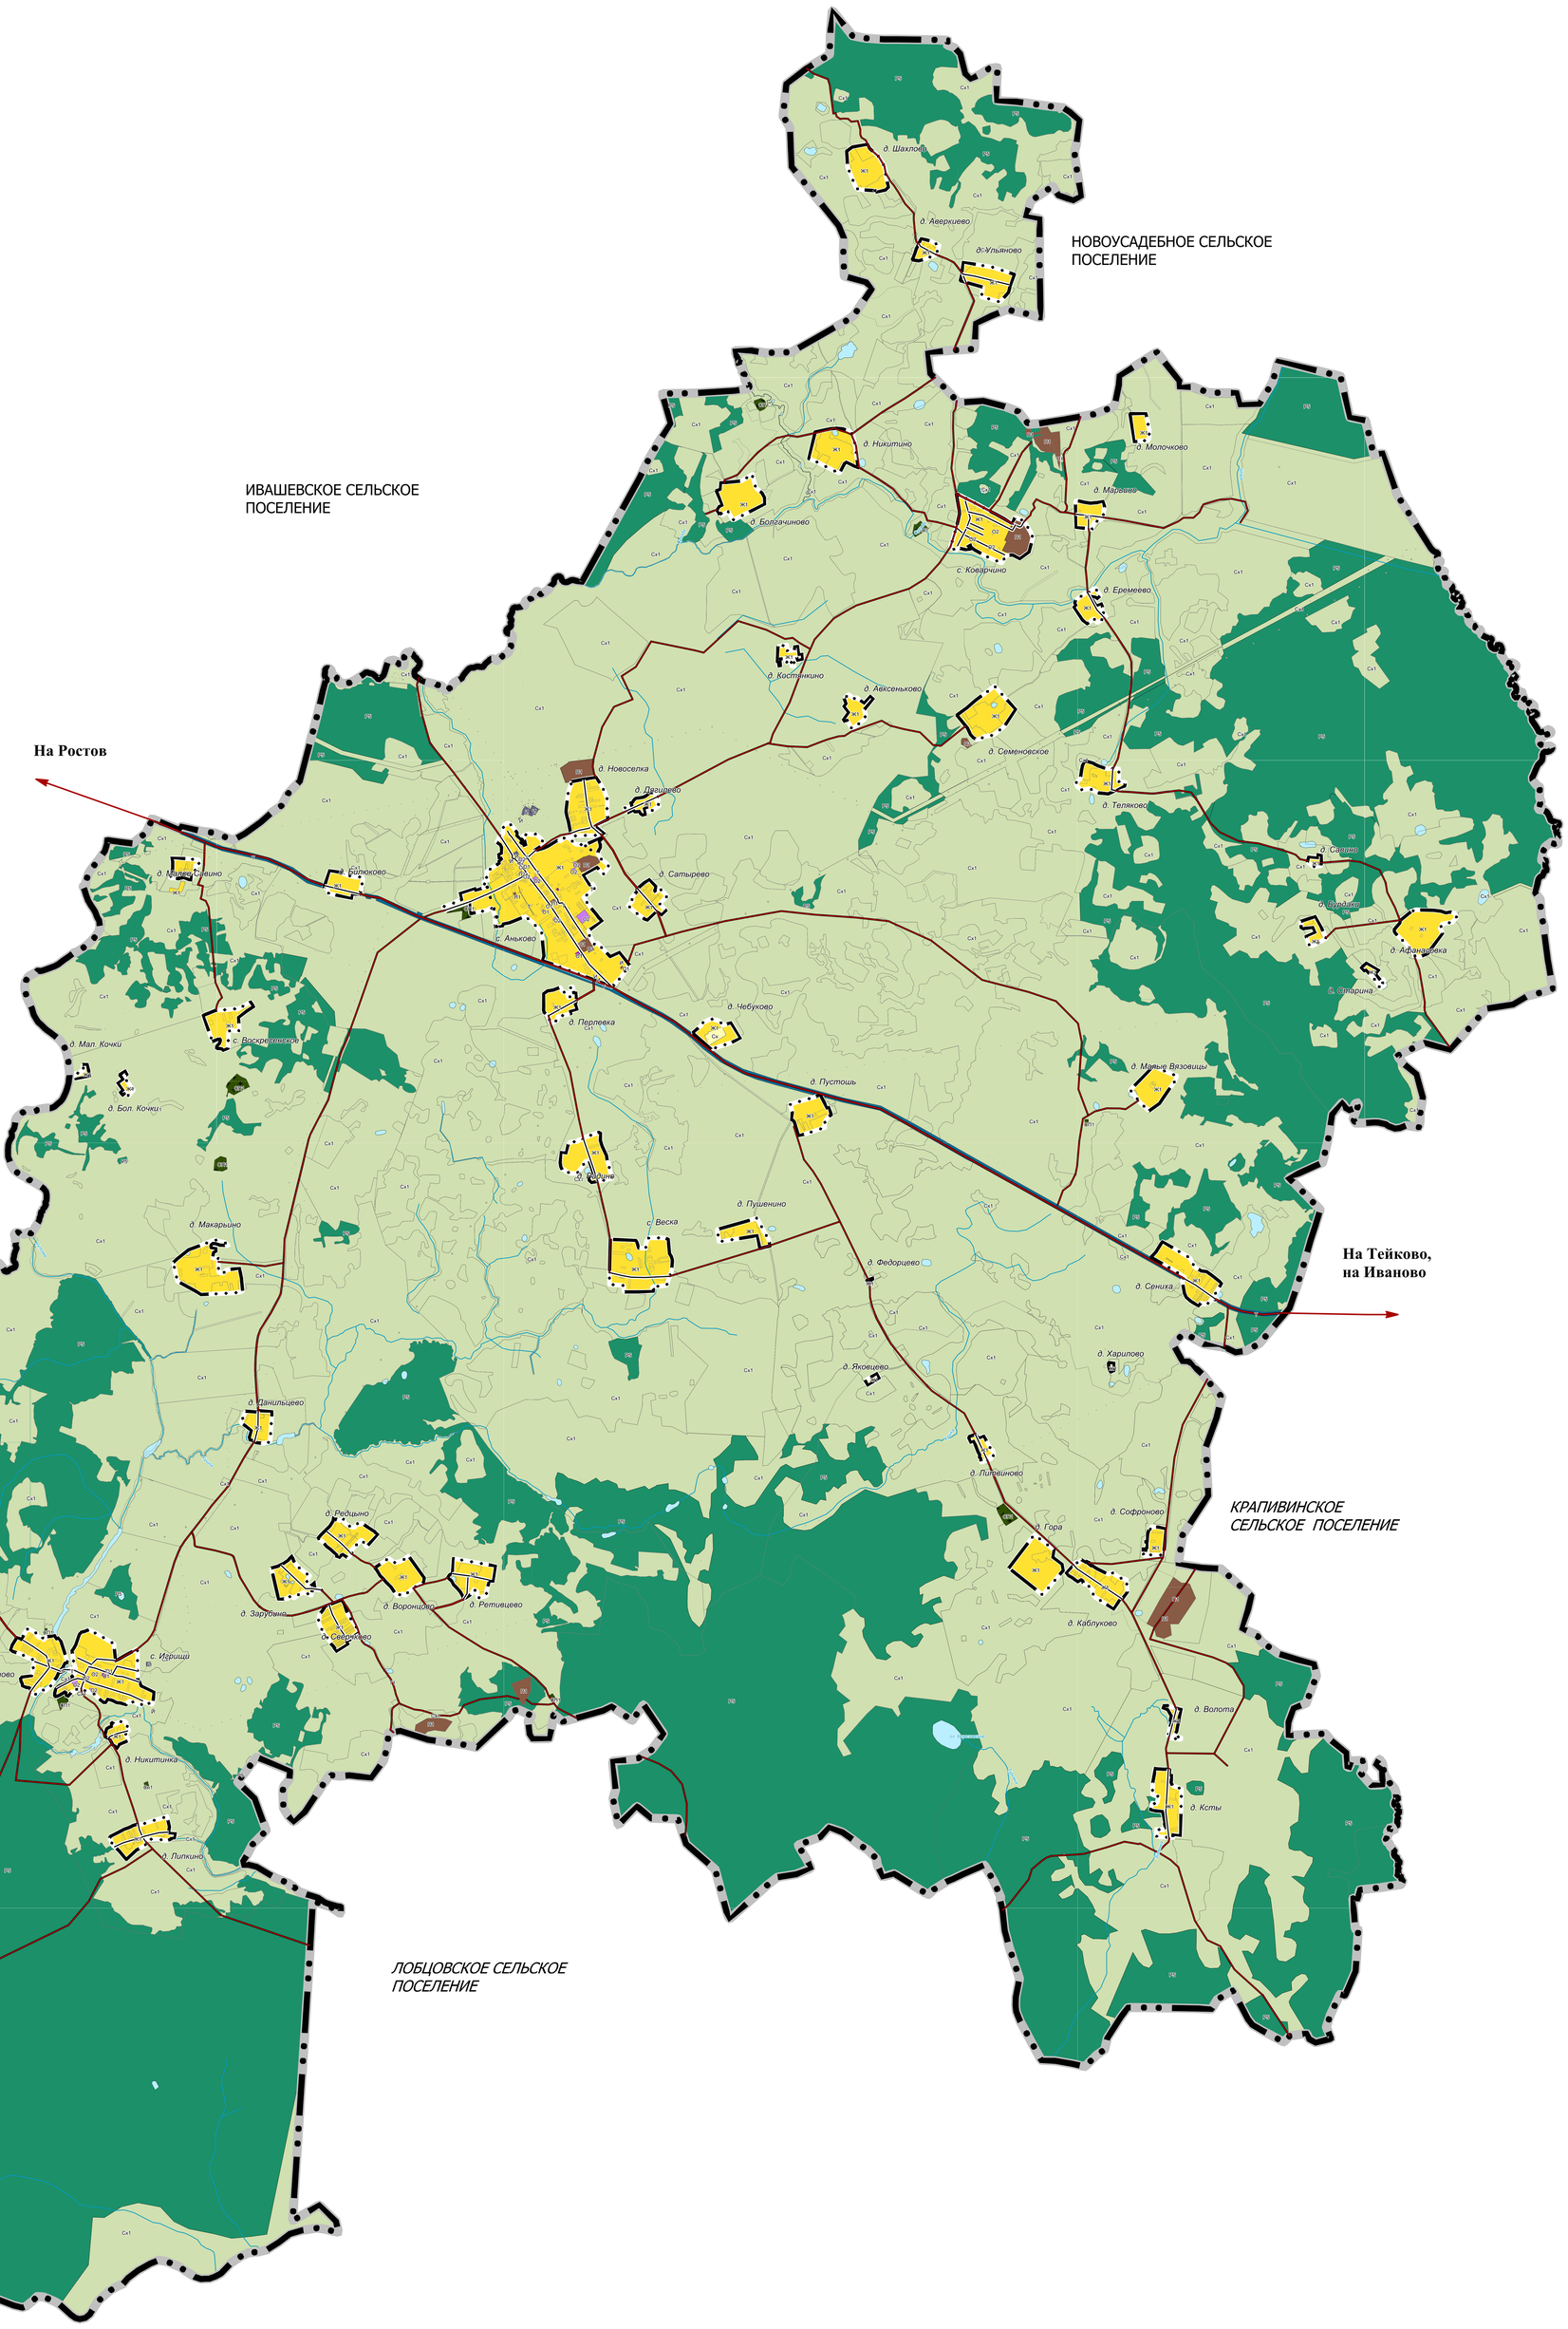

						№ 27/2022	
						Внесение изменений в генеральный план Аньковского сельского поселения Ильинского района Ивановской области	
Изм.	Кол.уч.	Лист	№док.	Подп.	Дата		
Архитектор		Филатова				Стадия: ПЗЗ	Лист: 1	Листов: 2
ГАП		Царков				Карта градостроительного зонирования М 1:20000	ООО "ИСК "РУСПРОЕКТ"
Н. контр.		Кудинова					