Внесение изменений в ГЕНЕРАЛЬНЫЙ ПЛАН муниципального образования - Аньковское сельское поселение Ильинского района Ивановской области

Карта территорий объектов культурного наследия

М 1:20000

N
W
E
S

УСЛОВНЫЕ ОБОЗНАЧЕНИЯ

ГРАНИЦЫ

- Граница сельского поселения
- Граница населенного пункта

ЗЕМЛИ ПО КАТЕГОРИЯМ

- Земли населенных пунктов
- Земли сельскохозяйственного назначения
- Земли лесного фонда
- Земли промышленности, энергетики, транспорта, связи, радиовещания, телевидения, информатики, земли для обеспечения космической деятельности, земли обороны, безопасности и земли иного специального назначения
- Земли запаса

ЗОНА ОБЪЕКТОВ КУЛЬТУРНОГО НАСЛЕДИЯ (ПАМЯТНИКОВ ИСТОРИИ И КУЛЬТУРЫ) НАРОДОВ РФ

- Защитная зона объектов культурного наследия

ОБЪЕКТЫ КУЛЬТУРНОГО НАСЛЕДИЯ, ГРАНИЦЫ ИХ ТЕРРИТОРИЙ

Федер. Местн.

- Памятник
- Ансамбль
- Достопримечательное место

ПОВЕРХНОСТНЫЕ ВОДНЫЕ ОБЪЕКТЫ

- Водоток (река, ручей, канал)
- Водоем (озеро, пруд, обводненный карьер, водохранилище)

АВТОМОБИЛЬНЫЕ ДОРОГИ

- Автомобильные дороги регионального или межмуниципального значения
- Автомобильные дороги местного назначения

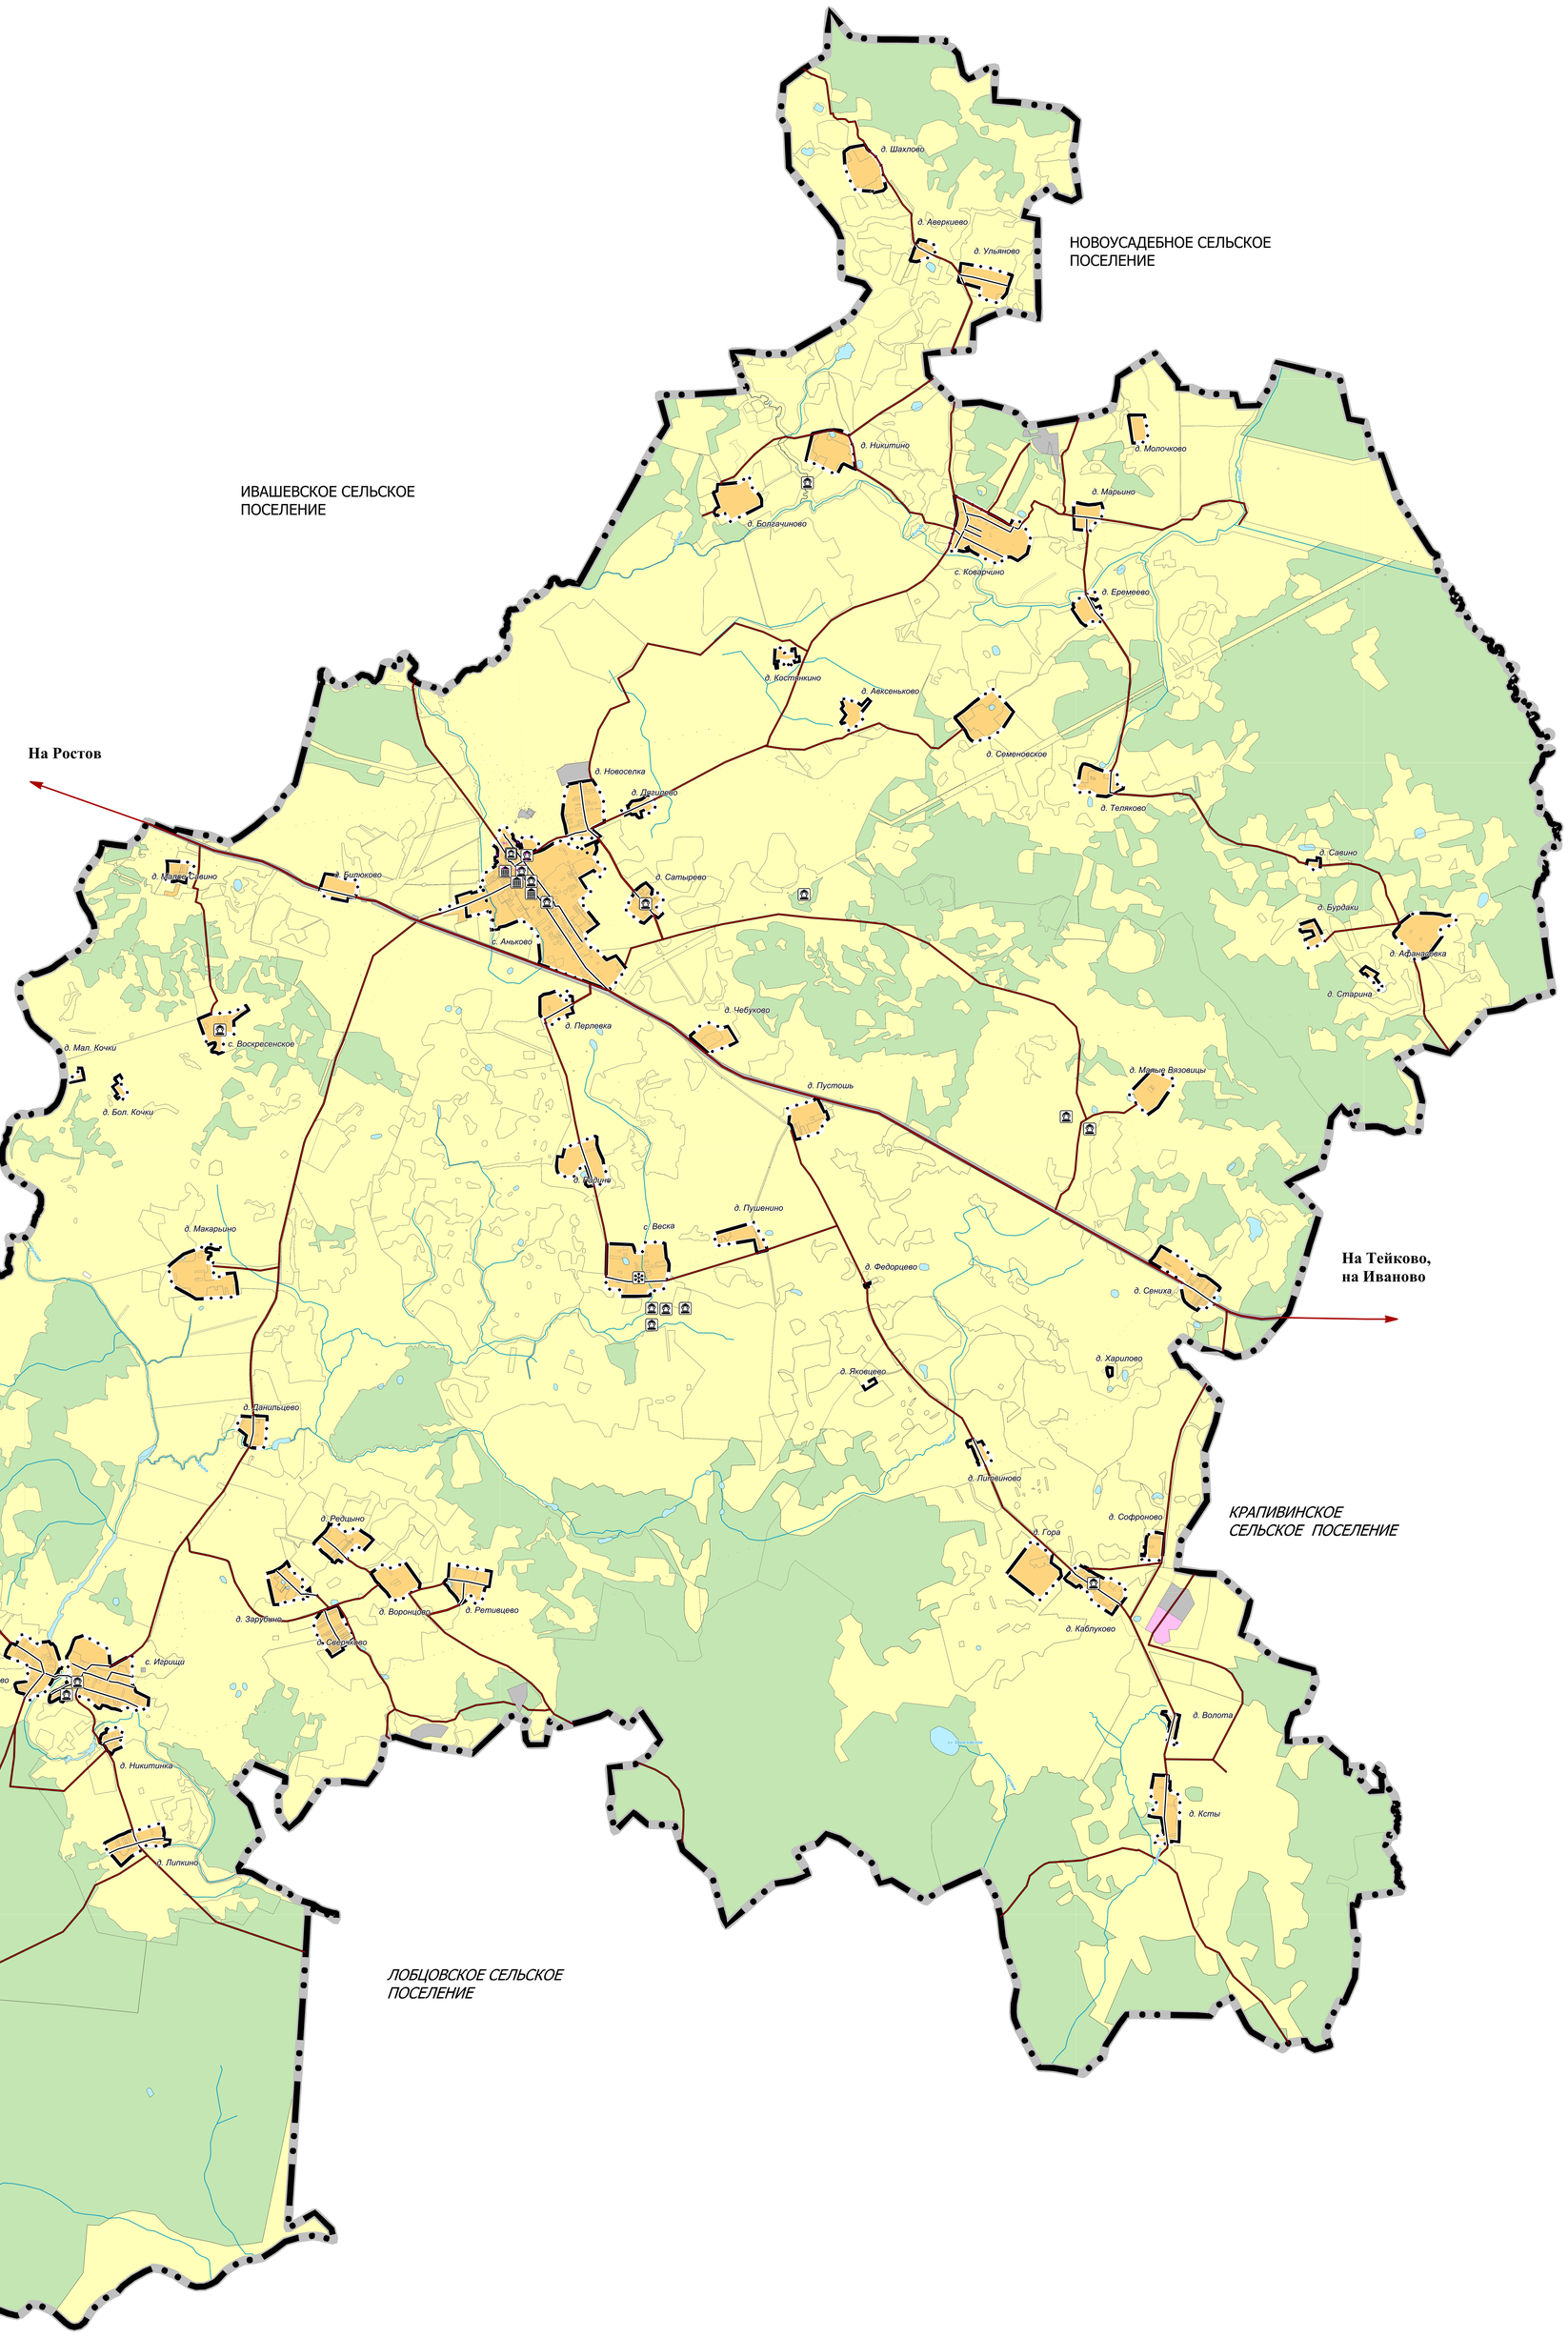

0 — 8 000 метры
Масштаб 1:20 000

						№ 27/2022
						Внесение изменений в генеральный план Аньковского сельского поселения Ильинского района Ивановской области
Изм.	Кол.уч.	Лист	№док	Подп.	Дата	
Архитектор		Филатова				Материалы по обоснованию
ГИП		Щеглов				
Н. контр.		Кузнецова				Карта территорий объектов культурного наследия М 1:20000

Стадия	Лист	Листов
ГП	4	7

ООО "ЦСК "РУСПРОЕКТ"