Внесение изменений в ГЕНЕРАЛЬНЫЙ ПЛАН муниципального образования - Аньковское сельское поселение Ильинского района Ивановской области

Карта планируемого размещения объектов местного значения поселения

М 1:20000

N
W
E
S

УСЛОВНЫЕ ОБОЗНАЧЕНИЯ

ГРАНИЦЫ

Граница сельского поселения

Граница населенного пункта

ФУНКЦИОНАЛЬНЫЕ ЗОНЫ

Жилые зоны

Земли сельскохозяйственного использования

Зона лесов

Производственные зоны, зоны инженерной и транспортной инфраструктур

Общественно-деловые зоны

Зона кладбищ

АВТОМОБИЛЬНЫЕ ДОРОГИ

Автомобильные дороги регионального или межмуниципального значения

Автомобильные дороги местного назначения

ПОВЕРХНОСТНЫЕ ВОДНЫЕ ОБЪЕКТЫ

Водоток (река, ручей, канал)

Водоем (озеро, пруд, обводненный карьер, водохранилище)

ОБЪЕКТЫ ТРУБОПРОВОДНОГО ТРАНСПОРТА И ИНЖЕНЕРНОЙ ИНФРАСТРУКТУРЫ

РАСПРЕДЕЛИТЕЛЬНЫЕ ТРУБОПРОВОДЫ ДЛЯ ТРАНСПОРТИРОВКИ ГАЗА

План.

Газопровод распределительный низкого давления

ОБЪЕКТЫ АВТОМОБИЛЬНОГО ПАССАЖИРСКОГО ТРАНСПОРТА

Автостанция

ОБЪЕКТЫ ОТДЫХА И ТУРИЗМА

Гостиницы и аналогичные коллективные средства размещения

Реконстр.

МОСТОВОЕ СООРУЖЕНИЕ

Мостовое сооружение

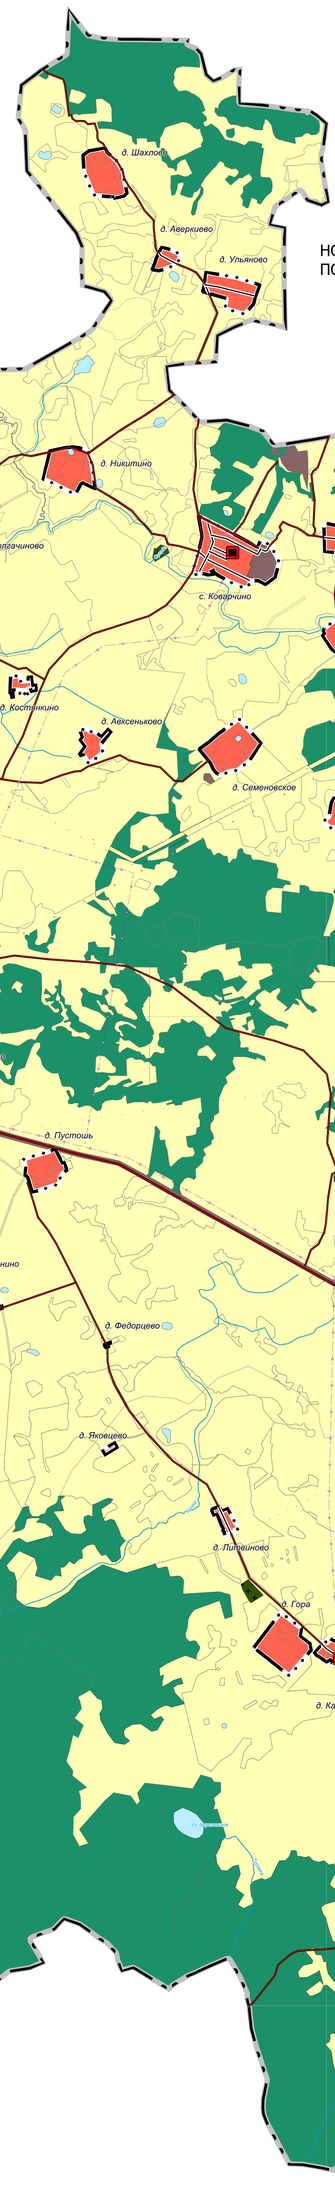

							№ 27/2022
							Внесение изменений в генеральный план Аньковского сельского поселения Ильинского района Ивановской области
Изм.	Кол.уч.	Лист	№док.	Подп.	Дата		
Архитектор		Филатова				Положение о территориальном планировании	Стадия: ГП; Лист: 1; Листов: 3
ГАП		Щеколов					
Н. контр.		Кудинова				Карта планируемых к размещению объектов местного значения поселения М 1:20000	ООО "ПСК "ГРУППРОЕКТ"